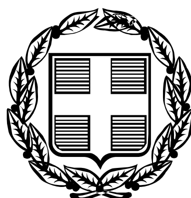


ΕΦΗΜΕΡΙΣ ΤΗΣ ΚΥΒΕΡΝΗΣΕΩΣ

ΤΗΣ ΕΛΛΗΝΙΚΗΣ ΔΗΜΟΚΡΑΤΙΑΣ

ΤΕΥΧΟΣ ΤΕΤΑΡΤΟ **Αρ. Φύλλου 554**

3 Ιουλίου 2006

ΠΕΡΙΕΧΟΜΕΝΑ

ΑΠΟΦΑΣΕΙΣ

ΑΠΟΦΑΣΕΙΣ

Αριθμ. 3920 (1)

Άρση αναδάσωσης έκτασης εμβαδού 3.390 τ.μ. στη θέση «Μύλος» ή «Άγ. Γεώργιος» περιοχής Καραβάδου Δήμου Λειβαθούς Ν. Κεφ/νιάς.

Ο ΓΕΝΙΚΟΣ ΓΡΑΜΜΑΤΕΑΣ
ΠΕΡΙΦΕΡΕΙΑΣ ΙΟΝΙΩΝ ΝΗΣΙΩΝ

Έχοντας υπόψη:

1. Τις περί Διοικητικής αποκέντρωσης διατάξεις του ν.3200/1955 όπως τροποποιήθηκε και συμπληρώθηκε μεταγενέστερα με το ν.δ. 532/1970.

2. Τις διατάξεις του άρθρου 44 του ν. 998/1979 «περί προστασίας των δασών και των δασικών εν γένει εκτάσεων της χώρας».

3. Τις διατάξεις του άρθρου 21 παρ. 2 του ν. 3208/2003 «Προστασία των δασικών οικοσυστημάτων, κατάρτιση δασολογίου, ρύθμιση εμπραγμάτων δικαιωμάτων επί δασών και δασικών εν γένει εκτάσεων και άλλες διατάξεις».

4. Τις υπ' αριθμ.:

α) 160417/1180/8.7.1980 και

β) 182447/3049/24.9.1980 διαταγές του Υπουργείου Γεωργίας.

5. Το ν. 2218/13.6.1994 «περί ίδρυσης Νομαρχιακής Αυτοδιοίκησης, τροποποίησης διατάξεων για την πρωτοβάθμια αυτοδιοίκηση και την περιφέρεια και άλλες διατάξεις» όπως τροποποιήθηκε μεταγενέστερα.

6. Τον ν. 2503/30.5.1997 «Διοίκηση, οργάνωση, στελέχωση της περιφέρειας, ρύθμιση θεμάτων για την τοπική αυτοδιοίκηση και άλλες διατάξεις».

7. Την υπ' αριθμ. 87234/7539/3.9.1997 εγκύκλιος διαταγή Υπουργού Γεωργίας.

8. Την υπ' αριθμ. 107143/1057/18.9.2003 διαταγή Υφυπουργού Γεωργίας.

9. Την υπ' αριθμ. 1159/4.4.1995 απόφαση του Περιφερειακού Διευθυντή Κεφ/νιάς, με την οποία κηρύχθηκε αναδασωτέα, λόγω εκχέρσωσης, έκταση εμβαδού 3.390 τ.μ.

10. Την υπ' αριθμ. 17/2004 απόφαση της Δευτεροβάθμιας Επιτροπής Επίλυσης Δασικών Αμφισβητήσεων Εφετείου Πατρών (άρθρο 10 παρ. 3 του ν.998/1979), η οποία έκρινε, οριστικά και τελεσίδικα, τον χαρακτήρα της έκτασης εμβαδού 3.390 τ.μ ως μη δασικό και την υπ' αριθμ. 7458/7.12.2004 βεβαίωση τελεσιδικίας αυτής.

11. Την υπ' αριθμ. ../13.5.2005 εισήγηση της Δ/νσης Δασών Ν. Κεφ/νιάς, με την οποία προτείνεται να γίνει άρση της αναδάσωσης της αναφερόμενης στο θέμα έκτασης, γιατί, οριστικά και τελεσίδικα κρίθηκε ομόφωνα ως μη δασικού χαρακτήρα, με αποτέλεσμα να έχει ανατραπεί η αιτιολογική βάση με την οποία αυτή είχε κηρυχθεί ως αναδασωτέα, αποφασίζουμε:

Αίρουμε την αναδάσωση της έκτασης εμβαδού 3.390 τ.μ., η οποία κηρύχθηκε ως αναδασωτέα, λόγω εκχέρσωσης, με την υπ' αριθμ. 1159/4.4.1995 απόφαση του Περιφερειακού Διευθυντή Κεφ/νιάς, που βρίσκεται στη θέση «Μύλος» ή «Άγ. Γεώργιος» περιοχής Καραβάδου, περιφέρειας Δήμου Λειβαθούς Ν. Κεφ/νιάς και προσδιορίζεται από τα στοιχεία: Α-Β-Γ-Δ-Ε-Ζ-Η-Θ-Ι-Κ-Λ-Α, όπως φαίνονται στο συνημμένο τοπογραφικό διάγραμμα κλίμακας 1:1.000 και στο συνημμένο απόσπασμα χάρτη Γ.Υ.Σ. κλίμακας 1:5.000, τα οποία αποτελούν αναπόσπαστα μέρη της απόφασης αυτής και ορίζεται ως εξής:

Ανατολικά: Με μη δασική έκταση.

Δυτικά: Με μη δασική έκταση.

Βόρεια: Με μη δασική έκταση.

Νότια: Με μη δασική έκταση

Η απόφαση αυτή να δημοσιευθεί στην Εφημερίδα της Κυβερνήσεως.

Κέρκυρα, 10 Ιουνίου 2005

Ο Γενικός Γραμματέας Περιφέρειας
ΣΩΤΗΡΙΟΣ ΒΟΣΔΟΥ

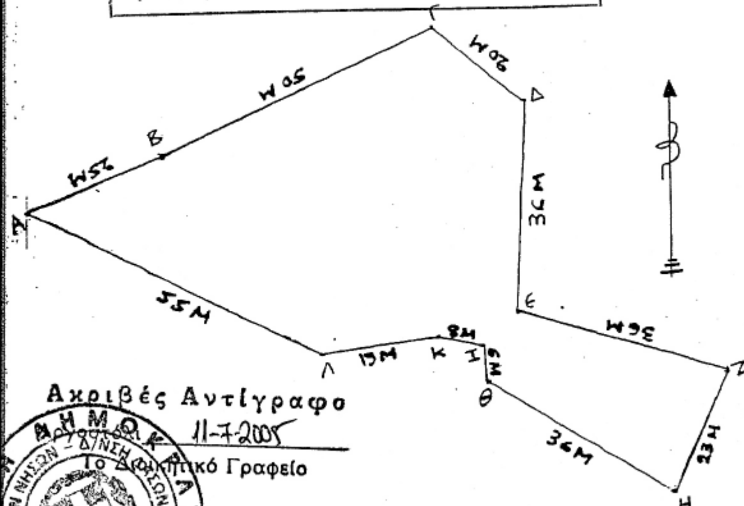
ΕΛΛΗΝΙΚΗ ΔΗΜΟΚΡΑΤΙΑ
ΠΕΡΙΦΕΡΕΙΑ ΙΟΝΙΩΝ ΝΗΣΙΩΝ
Δ/ΝΣΗ ΔΑΣΩΝ ΚΕΦ/ΝΙΑΣ

Ανήκει στην αριθμ. : 3920/10-6-2005
Απόφαση Γενικού Γραμματέα Π. Ι. Ν.
ΑΠΟΣΠΑΣΜΑ ΧΑΡΤΗ Γ.Υ.Σ. με αριθμ. : **6133/6**
ΔΗΜΟΣ : ΛΕΙΒΑΘΟΥΣ
ΘΕΣΗ : «ΜΥΛΟΣ» ή «ΑΓ. ΓΕΩΡΓΙΟΣ» περιοχής ΚΑΡΑΒΑΔΟΥ

ΤΟΠΟΓΡΑΦΙΚΟ ΔΙΑΓΡΑΜΜΑ
ΚΛΙΜΑΚΑ : 1: 1.000

ΚΛΙΜΑΚΑ : 1: 5.000

ΕΘΝΙΚΟ ΤΥΠΟΓΡΑΦΕΙΟ
Για τεχνικούς λόγους στο σχεδιάγραμμα έγινε σμίκρυνση κατά ποσοστό 78 %





Ακριβές Αντίγραφο
Αργοστόλι 11-7-2005
Το Διοικητικό Γραφείο



Ελένη Βρεττάκη - Φιλιππάτου
ΔΕ Διοικητικών - Γραμματέων
Βαθμού Α.'



ΥΠΟΜΝΗΜΑ :

Α-Β-Γ-Δ-Ε-Ζ-Η-Θ-Ι-Κ-Λ-Α : Όρια της προς άρση αναδασωτέας έκτασης εμβαδού 3.390 τ.μ.

ΘΕΩΡΗΘΗΚΕ Κέρκυρα 10 - 6 - 2005 -Ο- ΓΕΝΙΚΟΣ ΓΡΑΜΜΑΤΕΑΣ ΣΩΤΗΡΙΟΣ ΒΟΣΔΟΥ	ΘΕΩΡΗΘΗΚΕ Αργοστόλι 13 - 5 - 2005 -Ο- Δ/ΝΤΗΣ ΔΑΣΩΝ Ανδρέας Γ. Παπασαλούρος Δασολόγος Βαθμού Α'	Αργοστόλι 13 - 5 - 2005 -Ο- ΣΥΝΤΑΚΤΗΣ

Αριθμ. 2543 /Φ.αιγ. - παρ. (2)

Καθορισμός το πρώτον των ορίων αιγιαλού και δημιουργία ζώνης παραλίας στη θέση «παραλία Αυλίδας», Δήμου Αυλίδας, Ν. Ευβοίας.

Ο ΓΕΝΙΚΟΣ ΓΡΑΜΜΑΤΕΑΣ
ΠΕΡΙΦΕΡΕΙΑΣ ΣΤΕΡΕΑΣ ΕΛΛΑΔΑΣ

Έχοντας υπόψη:

1. Τις διατάξεις του άρθρου 5 του ν. 3200/1955 «τπερί διοικητικής αποκεντρώσεως», όπως αυτές τροποποιήθηκαν και ισχύουν σήμερα με τα ν.δ. 532/1970, β.δ. 704/1970, β.δ. 705/1970, β.δ. 192/1972, π.δ. 71/1984, π.δ.347/1986, ν.2026/1992 και π.δ.97/1993

2. Τις διατάξεις του π.δ. 551/88 «Οργάνωση Νομαρχιών-Οργάνωση Οικονομικών Υπηρεσιών» (ΦΕΚ 259τ.Α')

3. Τις διατάξεις του άρθρου 19 παρ.5 του ν.2344/1995, του άρθρου 52 παρ. 6 του ν. 2218/1994, του άρθρου 4 παρ. 7 του ν.2240/1994, δυνάμει των οποίων αρμοδιότητες του Υπουργείου Οικονομικών που είχαν μεταβιβασθεί στους Νομάρχες, ανήκουν στον Περιφερειακό Δ/ντή, σε συνδυασμό με αυτές του άρθρου 14 παρ. 2 του ν. 2399/1996, με τις οποίες προβλέπεται η κατάργηση των θέσεων των Περ/κών Δ/ντών, οι αρμοδιότητες πλέον του οποίου περιήλθαν στο Γενικό Γραμματέα της Περιφέρειας και ασκούνται από τον Αναπλ/τή Περ/κό Δ/ντή.

4. Τις διατάξεις του τετάρτου εδαφίου της παρ. 2 του άρθρου 1 και της παρ.6 του ιδίου άρθρου του ν. 2503/1997 «περί διοίκησης, οργάνωσης, στελέχωσης της Περιφέρειας, ρύθμιση θεμάτων για την Τοπική Αυτ/ση και άλλες διατάξεις» (ΦΕΚ 107 τ.Α'), σύμφωνα με τις οποίες οι Περιφερειακές Υπηρεσίες του Υπουργείου Οικονομικών, που συγκροτούσαν την Περιφερειακή Διοίκηση του Νομού ή της Νομαρχίας, δεν υπήχθησαν στην ενιαία οργανική μονάδα της Περιφέρειας, ούτε καταργήθηκαν, αλλά αποτελούν από 1.9.1997 Υπηρεσίες του Υπουργείου Οικονομικών.

5. Το υπ' αριθμ. 28979/31.7.1997 έγγραφο της Δ/νσης Διοίκησης του Υπ. Εσωτερικών Δημ. Διοίκησης και Αποκέντρωσης, σύμφωνα με το οποίο οι αρμοδιότητες του Γεν. Γραμματέα Περιφέρειας σε θέματα Υπηρεσιών του Υπ. Οικονομικών, μεταφέρονται από 1.9.1997 στον Υπουργό Οικονομικών.

6. Την υπ' αριθμ. 37930/ΔΙΟΕ1264/14.10.2995 (ΦΕΚ Β΄ 432) κοινή απόφαση του Πρωθυπουργού και του Υπουργού Οικονομίας και Οικονομικών, περί καθορισμού αρμοδιοτήτων των Υφυπουργών Οικονομίας και Οικονομικών.

7. Τις διατάξεις της παρ. 21 του άρθρου 46 του ν. 3220/2004 (ΦΕΚ 15 τ.Α'), «μέτρα αναπτυξιακής και κοινωνικής πολιτικής - αντικειμενοποίηση του φορολογικού ελέγχου και άλλες διατάξεις» δυνάμει των οποίων από 10.4.2004, οι αρμοδιότητες του Υπουργού Οικονομίας και Οικονομικών, οι οποίες ανήκαν ή είχαν μεταβιβαστεί στους Νομάρχες μέχρι την έναρξη λειτουργίας των Νομαρχιακών Αυτοδιοικήσεων και αφορούν θέματα του Υπουργείου Οικονομίας και Οικονομικών, που εξαιρέθηκαν από την κατάργηση με τις διατάξεις της παρ.2 του άρθρου 39 του ν. 2218/1994, περιέρχονται στους Γενικούς Γραμματείς Περιφερειών, πλήν των θεμάτων ΥΔΕ σε συνδυασμό με τις υπ' αριθμ. 2434/27.5.2004 και 87/11.1.2005 αποφάσεις Γεν. Γραμ. Περιφ. Στερεάς Ελλάδας στις οποίες ορίζεται η ΔΔΕ/ΠΣΕ αρμόδια για την επικύρωση της έκθεσης μετά του διαγράμματος της επιτροπής καθορισμού των ορίων του αιγιαλού, παραλίας και παλαιού αιγιαλού.

8. Την υπ' αριθμ. 1063649/790/Α0006/3.8.2004 απόφαση του Υπουργού Οικονομίας και Οικονομικών «περί καταγραφής και διοικητικής κωδικοποίησης των αρμοδιοτήτων σε θέματα Υπηρεσιών του Υπουργείου Οικονομίας και Οικονομικών, που περιέρχονται στους Γεν. Γραμματείς Περιφερειών κατά τις διατάξεις της παρ.21 του άρθρου 46 του ν. 3220/2004».

9. Τις διατάξεις του άρθρου 3, 4, 5 και 6 του ν.2971/2001 (ΦΕΚ 285τ.Α΄/19-12.2001) «περί αιγιαλού, παραλίας και άλλες διατάξεις».

10. Την από 19.1.2006 έκθεση της κατά το άρθρο 3 του ν. 2971/2001 αρμόδιας Επιτροπής καθορισμού των ορίων του αιγιαλού - παραλίας - παλ. αιγιαλού, που καθόρισε το πρώτον τα όρια αιγιαλού - παραλίας στη θέση «παραλία Αυλίδας», Δήμου Αυλίδας, Ν. Ευβοίας

11. Το από 12.11.2005, με κλίμακα 1:500 κτηματολογικό - υψομετρικό διάγραμμα του τοπογράφου μηχανικού Μιχαήλ Γ. Κρίθαρη, σε μία (1) πινακίδα που ελέγχθηκε για την ακρίβεια της αποτύπωσης την 29.12.2005 από τον Ιω. Παπαδάκη, πολιτικό μηχανικό ΤΕ της Τ.Υ.Δ.Κ. και θεωρήθηκε την ίδια ημερομηνία από τον Αν. Γιαννόπουλο, πολιτικό μηχανικό ΠΕ, προϊστάμενο της Τ.Υ.Δ.Κ. Ν. Ευβοίας, όπως ορίζουν οι διατάξεις του άρθρου 4 παρ. 2 του ν. 2971/2001 και συνοδεύει την Έκθεση της προαναφερόμενης Επιτροπής.

12. Τη σύμφωνη γνώμη του Γενικού Επιτελείου Ναυτικού, που διατυπώθηκε στο Φ.544.5/297/06/Σ.878/17.3.2006 έγγραφο του.

13. Το υπ' αριθμ. Φ. 121/624/3.5-2006 έγγραφο της Κτηματικής Υπηρεσίας Ν. Ευβοίας με το οποίο ζητείται η έκδοση της απόφασης, αποφασίζουμε:

1. Επικυρώνουμε την από 19.1.2006 έκθεση της κατά το άρθρο 3 του ν. 2971/2001 αρμόδιας Επιτροπής καθορισμού των ορίων του αιγιαλού-παραλίας-παλ.αιγιαλού «περί καθορισμού το πρώτον των ορίων αιγιαλού-παραλίας στη θέση «παραλία Αυλίδας», Δήμου Αυλίδας Ν. Ευβοίας» καθώς και το από 12.11.2005 κτηματολογικό-υψομετρικό διάγραμμα, που τη συνοδεύει, το οποίο συντάχθηκε από τον τοπογράφο μηχανικό Μιχαήλ Γ. Κρίθαρη, σε μία (1) πινακίδα, με κλίμακα 1:500, που ελέγχθηκε για την ακρίβεια της αποτύπωσης από τον Ιω. Παπαδάκη, πολιτικό μηχανικό ΤΕ της Τ.Υ.Δ.Κ. την 8.10.2003 και θεωρήθηκε την ίδια ημερομηνία από τον Αν. Γιαννόπουλο, πολιτικό μηχανικό ΠΕ, Προϊστάμενο της Τ.Υ.Δ.Κ. Ν. Ευβοίας όπως ορίζουν οι διατάξεις του άρθρου 4 παρ. 2 του ν. 2971/2001.

2. Στο παραπάνω κτηματολογικό διάγραμμα καθορίσθηκαν από την αρμόδια Επιτροπή, όπως πιο πάνω αναφέρεται:

α) η οριογραμμή του αιγιαλού με κόκκινη συνεχή πολυγωνική γραμμή με στοιχεία 1, 2, ..., 18, 19, της οποίας οι κορυφές εξασφαλίζονται με συντεταγμένες του κρατικού τριγωνομετρικού δικτύου.

β) η οριογραμμή της παραλίας με κίτρινη συνεχή πολυγωνική γραμμή με στοιχεία 1',2', ... 18',19΄ της οποίας οι κορυφές εξασφαλίζονται με συντεταγμένες του κρατικού τριγωνομετρικού δικτύου, σε σταθερή απόσταση δέκα (10) μέτρων από την οριογραμμή του αιγιαλού, για να εξυπηρετηθούν οι σκοποί της παρ. 2 του άρθρου 1, της παρ.3 του άρθρου 2 και της παρ. 1 του άρθρου 7 του ν. 2971/2001.

3. Αποφαίνεται ότι δεν υπάρχει παλαιός αιγιαλός.

4. Δεν εξαιρούνται οι κατασκευές (περιφράξεις-κλίμακες) που υπάρχουν στη ζώνη παραλίας.

5. Η απόφαση αυτή μαζί με την έκθεση και το διάγραμμα που προαναφέραμε, να δημοσιευθούν στην Εφημερίδα της Κυβερνήσεως.

Λαμία, 18 Μαΐου 2006

Ο Γενικός Γραμματέας Περιφέρειας
ΚΩΝΣΤΑΝΤΙΝΟΣ ΕΞΑΡΧΟΣ

ΕΚΘΕΣΗ
ΕΠΙΤΡΟΠΗΣ ΚΑΘΟΡΙΣΜΟΥ
ΟΡΙΩΝ ΑΙΓΙΑΛΟΥ ΠΑΡΑΛΙΑΣ
(Πρακτικό 1/2006-θέμα 1ο)

Για τον καθορισμό το πρώτον των ορίων αιγιαλού-παραλίας στη θέση «παραλία Αυλίδας», Δήμου Αυλίδας, Ν. Ευβοίας

Στη Χαλκίδα, σήμερα 19.1.2006, ημέρα Πέμπτη, οι υπογραφόμενοι:

1) Αθηνά Μπούρικα, τοπ/φος μηχ/κός ΠΕ/Α, Προϊσταμένη Κτηματικής Υπηρεσίας Ν. Ευβοίας, σαν Πρόεδρος,

2) Ελευθερία Γραμματικού, μηχ/κός τοπογραφίας ΤΕ/Γ, υπάλληλος Κτηματικής Υπηρεσίας Ν. Ευβοίας, σαν μέλος,

3) Παναγιώτης Μοίρας, πλωτάρχης Λ.Σ., αναπλ/τής Λιμενάρχη Κ.Λ.Χ Χαλκίδας, σαν μέλος, (κωλυομένου του τακτικού μέλους)

4) Χαράλαμπος Σκούντζος, τοπ/φος μηχ/κός ΠΕ/Α, αναπλ/τής Δ/ντή Χ.Ο.Π., Νομ/κής Αυτ/σης Ευβοίας, σαν μέλος, (κωλυομένου του τακτικού μέλους)

5) (Ο Δ/ντής ΠΕ.ΧΩ. Στ. Ελλάδας, που αποτελεί το 5ο μέλος αν και προσκλήθηκε νομίμως δεν προσήλθε), που αποτελούμε την Επιτροπή καθορισμού ορίων αιγιαλού-παραλίας, η σύνθεση της οποίας καθορίστηκε βάσει των διατάξεων του άρθρου 3 του Ν.2971/2001 «περί αιγιαλου-παραλίας και άλλες διατάξεις» και με την υπ' αριθμ. 1214/19.5.2004 απόφαση του Προϊσταμένου της Οικονομικής Επιθεώρησης Στερεάς Ελλάδας του Υπουργείου Οικονομίας & Οικονομικών, συνήλθαμε στα γραφεία της Κτηματικής Υπηρεσίας Ν. Ευβοίας, μετά την αριθμ.Φ93/οικ.2/11.1.2006 πρόσκληση της Προέδρου της για τον καθορισμό το πρώτον των ορίων αιγιαλου-παραλίας στη θέση «παραλία Αυλίδας» του Δήμου Αυλίδας, Ν. Ευβοίας.

Αφού λάβαμε υπόψη

1.- Το υπ' αριθμ. 19776/12.5.2004 έγγραφο της Δ/νσης Πολ/κού Σχεδιασμού του Υ.ΠΕ.ΧΩ.Δ.Ε., με το οποίο διαβιβάζονται διαγράμματα και ζητείται ο καθορισμός των ορίων αιγιαλού-παραλίας, που είναι απαραίτητος βάσει των τρεχουσών προδιαγραφών για την προώθηση της πολεοδομικής μελέτης που εκπονείται στην υπόψη περιοχή.

2.- Τα από Μαρτίου 1999 κτηματογραφικά διαγράμματα, της μελέτης πολεοδόμησης Παραλίας Αυλίδας (Β' κατοικίας) με συμπράττοντες μελετητές Χ. Αραμπατζή-Καρρά, πολεοδόμο και τον Μιχάλη Κρίθαρη, τοπογράφο μηχανικό σε κλίμακα 1:1000.

3.- Τις διατάξεις του ν. 2971/2001 (ΦΕΚ 285τ.Α'/19.12.2001) «περί αιγιαλου-παραλίας».

4.- Το γεγονός ότι τα παραπάνω υποβληθέντα διαγράμματα που συντάχθηκαν για τις ανάγκες της πολεοδομικής μελέτης δεν τηρούν τις προδιαγραφές του άρθρου 4 του ν. 2971/2001 (υψόμετρα χαρακτηριστικών σημείων, σύσταση ακτής, όριο βλάστησης, κτηματολογικός πίνακας, κ.λπ.) και επομένως απαιτείται ανασύνταξη και επανυποβολή.

5.- Το από 12.11.2005 κτηματολογικό-υψομετρικό διάγραμμα του τοπογράφου μηχανικού Μιχαήλ Κρίθαρη, με κλίμακα 1:500, σε μια (1) πινακίδα, που ελέγχθηκε για την ακρίβεια της αποτύπωσης την 29.12.2005 από τον μηχανικό της ΤΥΔΚ και θεωρήθηκε την ίδια ημερομηνία από τον Αν. Γιαννόπουλο, πολ. μηχανικό, ΠΕ/Α, Προϊστάμενο της ΤΥΔΚ Ν. Ευβοίας, όπως ορίζουν οι διατάξεις της παρ.2 του άρθρου 4 του ν.2971/2001.

6.- Την από επιτόπιο μετάβαση σχηματισθείσα αντίληψη για το πλάτος της βρεχόμενης ζώνης της ξηράς και άλλα συναφή στοιχεία που προβλέπονται από το άρθρο 9 του ν. 2971/2001 και ειδικότερα:

α) τη γεωμορφολογία του εδάφους:

i. η μορφολογία της ακτής συνίσταται από μια αμμώδη ζώνη που έχει προκύψει αφ' ενός από την αποσάθρωση-διάβρωση των μητρικών πετρωμάτων της ακτής και αφ' ετέρου από το παλιρροιακό ρεύμα που ρυθμίζει τον τρόπο και το χώρο απόθεσης των φερτών υλών που προσάγονται από τα θαλάσσια ύδατα, με εύρος που κυμαίνεται από 1,5 έως 15,0 μέτρα και υψόμετρα αυχένα που κυμαίνονται από 0.50 έως 1,00 μ. περίπου, στην οποία καταλήγουν βραχώδη πρανή με απότομες κλίσεις και ύψη στέψης που κυμαίνονται από 7,0 έως 30,0 μ.

ii. η μορφολογία των συνεχόμενων της ακτής εκτάσεων είναι λοφώδης, με έδαφος ημιβραχώδες-γαιώδες, διέπεται από τις εκτός σχεδίου πολεοδομικές διατάξεις με δόμηση πυκνή και χρήση Β' κατοικίας.

iii. Το φυσικό όριο βλάστησης συνίσταται από θαμνώδη φυσική βλάστηση (θάμνοι-σχίνα) και δενδρωδη φυσική βλάστηση (πευκόφυτη περιοχή).

β) το γεγονός ότι στην περιοχή δεν εντοπίστηκαν παράκτιοι φυσικοί πόροι.

γ) το γεγονός ότι η περιοχή έχει ανατολικό προσανατολισμό με επικρατέστερους ανέμους συμφωνά με το Μ. Σ. Χαλκίδας τους Β. και Β.Α. έντασης έως 8 BF., πλην όμως προστατεύεται λόγω του ότι βρίσκεται στην περίκλειστη θάλασσα του νότιου Ευβοϊκού Κόλπου.

δ) η μορφολογία του πυθμένα είναι αμμώδης-αμμοιλυώδης με τμήματα καλυμμένα με φύκια, με ήπιες κλίσεις και μικρά βάθη, ο αναπτυσσόμενος όμως κυματισμός λόγω της μικρής προς ΒΑ ελεύθερης επιφάνειας ανάπτυξης του (περίκλειστη θάλασσα) δεν είναι δυνατόν να αναπτυχθεί σημαντικά. Το αναμενόμενο σημαντικό ύψος κύματος σύμφωνα με μελέτες που έχουν γίνει για την εξεταζόμενη περιοχή δεν μπορεί να υπερβαίνει το 1 - 1,5μ. το δε μήκος κύματος τα 5 - 8μ. Η περιοχή αυτή παρουσιάζει επιπλέον ιδιομορφία λόγω των ισχυρών παλιρροιακών ρευμάτων που προκαλούν έντονη παλινδρόμηση των νερών με αποτέλεσμα η ακτή να κατακλύζεται περιοδικά με θαλασσινό νερό.

ε) την ύπαρξη τεχνικών έργων στην περιοχή, που συνίστανται από δύο προβλήτες μια μικρότερη από σκυρόδεμα και μια μεγαλύτερη κατασκευασμένη από ογκολίθους, οι οποίες μη νόμιμα υφίστανται.

στ) την ύπαρξη εγκεκριμένων χωροταξικών κατευθύνσεων και χρήσεων γης που επηρεάζουν την παράκτια ζώνη και ειδικότερα το από 18.8.1988 Προεδρικό Διάταγμα με το οποίο καθορίστηκε Ζώνη Οικιστικού Ελέγχου

(ΖΟΕ) στην περιοχή των κοινοτήτων Βαθέος Αυλίδας, Καλοχωρίου, Παραλίας Αυλίδας και Φάρου του Ν. Ευβοίας. Σύμφωνα με τη ΖΟΕ η εξεταζόμενη περιοχή έχει χαρακτηριστεί ως περιοχή δεύτερης κατοικίας (άρθρο 3 Γ περιοχή με στοιχείο 3).

ζ) το γεγονός ότι στην περιοχή δεν υφίσταται κτηματολόγιο.

η) τη μη ύπαρξη ευπαθών οικοσυστημάτων και προστατευόμενων περιοχών.

θ) τη μη ύπαρξη καταγεγραμμένων δημοσίων κτημάτων που βρίσκονται σε άμεση γειτνίαση με την παράκτια ζώνη.

7.- Την υπ’ αριθμ.128943/5.1.1973 (ΦΕΚ 36 τ.Δ’/10.2.1973) απόφαση Νομάρχη Βοιωτίας με την οποία επικυρώθηκαν τα όρια αιγιαλού-παραλίας σε όμορη προς δυσμάς περιοχή της εξεταζόμενης καθώς και το διάγραμμα που τη συνοδεύει, βάσει του οποίου έγινε η απαιτούμενη συναρμογή των κορυφών αιγιαλού-παραλίας.

8.- Την υπ’ αριθμ. 13478/30.9.1985 (ΦΕΚ 609 τ.Δ΄/7.11.1985) απόφαση Νομάρχη Εύβοιας με την οποία επικυρώθηκαν τα όρια αιγιαλού-παραλίας σε ενδιάμεση περιοχή της εξεταζόμενης, καθώς και το διάγραμμα που τη συνοδεύει βάσει του οποίου έγινε η απαιτούμενη συναρμογή των κορυφών αιγιαλού-παραλίας.

9.- Για τον καθορισμό της οριογραμμής παραλίας η Επιτροπή αφού έλαβε υπόψη τις διατάξεις των άρθρων 1 (παρ. 2), 2 (παρ. 3) και 7 (παρ. 1 και 5) του ν. 2971/2001 και συνεκτιμώντας τα δεδομένα, ότι δηλαδή πρόκειται για περιοχή με τάσεις τουριστικής ανάπτυξης, που διέπεται από τις εκτός σχεδίου πολεοδομικές διατάξεις, χωρίς να υπάρχει παραλιακός δρόμος με υποτυπώδεις κάθετες προσβάσεις προς την ακτή, ενώ έχει ενταχθεί σε πρόγραμμα πολεοδόμησης Β’ κατοικίας, προτείνει τη δημιουργία ζώνης παραλίας πλάτους δέκα (10) μέτρων, που θεωρείται απαραίτητη για την επικοινωνία ξηράς και θάλασσας καθώς και για την εξυπηρέτηση άλλων κοινωφελών σκοπών (έργα υποδομής και ανάπλασης, εξασφάλιση κ.χ. κ.λπ.).

Ύστερα από τα παραπάνω η Επιτροπή

ΑΠΟΦΑΣΙΖΕΙ

1) Καθορίζει επί του παραπάνω τοπογραφικού διαγράμματος: α. Την οριογραμμή του αιγιαλού με κόκκινη συνεχή πολυγωνική γραμμή 1, 2,..,18, 19, της οποίας οι κορυφές εξασφαλίζονται με συντεταγμένες από το κρατικό τριγωνομετρικό δίκτυο.

β. Την οριογραμμή της παραλίας με κίτρινη συνεχή πολυγωνική γραμμή 1’,2’,...,18’,19’, της οποίας οι κορυφές εξασφαλίζονται με συντεταγμένες από το κρατικό τριγωνομετρικό δίκτυο. Η οριογραμμή παραλίας καθορίζεται κατά τρόπο που να απέχει σταθερή απόσταση δέκα (10) μέτρων από την οριογραμμή του αιγιαλού, για να εξυπηρετηθούν οι σκοποί της παρ. 2 του άρθρου 1 και της παρ.3 του άρθρου 2 του ν. 2971/2001.

2) Αποφαίνεται ότι δεν υπάρχει παλαιός αιγιαλός.

3) Υπάρχουν κατασκευές (περιφράξεις-κλίμακες) στη ζώνη παραλίας, που δεν εξαιρούνται.

Η Επιτροπή
ΑΘΗΝΑ ΜΠΟΥΡΙΚΑ
ΕΛΕΥΘΕΡΙΑ ΓΡΑΜΜΑΤΙΚΟΥ
ΠΑΝΑΓΙΩΤΗΣ Γ. ΜΟΙΡΑΣ
Χ. ΣΚΟΥΝΤΖΟΣ

ΕΘΝΙΚΟ ΤΥΠΟΓΡΑΦΕΙΟ
Για τεχνικούς λόγους στο σχεδιάγραμμα έγινε σμίκρυνση κατά ποσοστό 36 %

ΚΑΘΟΡΙΣΜΟΣ ΑΙΓΙΑΛΟΥ & ΠΑΡΑΛΙΑ Υπόθεση Ρεμα Βαθύ
ΑΠΟΦΑΣΗ 128493/5.1.73
Φ.Ε.Κ. 36 Δ/10.2.73

ΚΑΘΟΡΙΣΜΟΣ ΑΙΓΙΑΛΟΥ & ΠΑ
ΑΠΟΦΑΣΗ 1
Φ.Ε.Κ. 609 Δ

Β

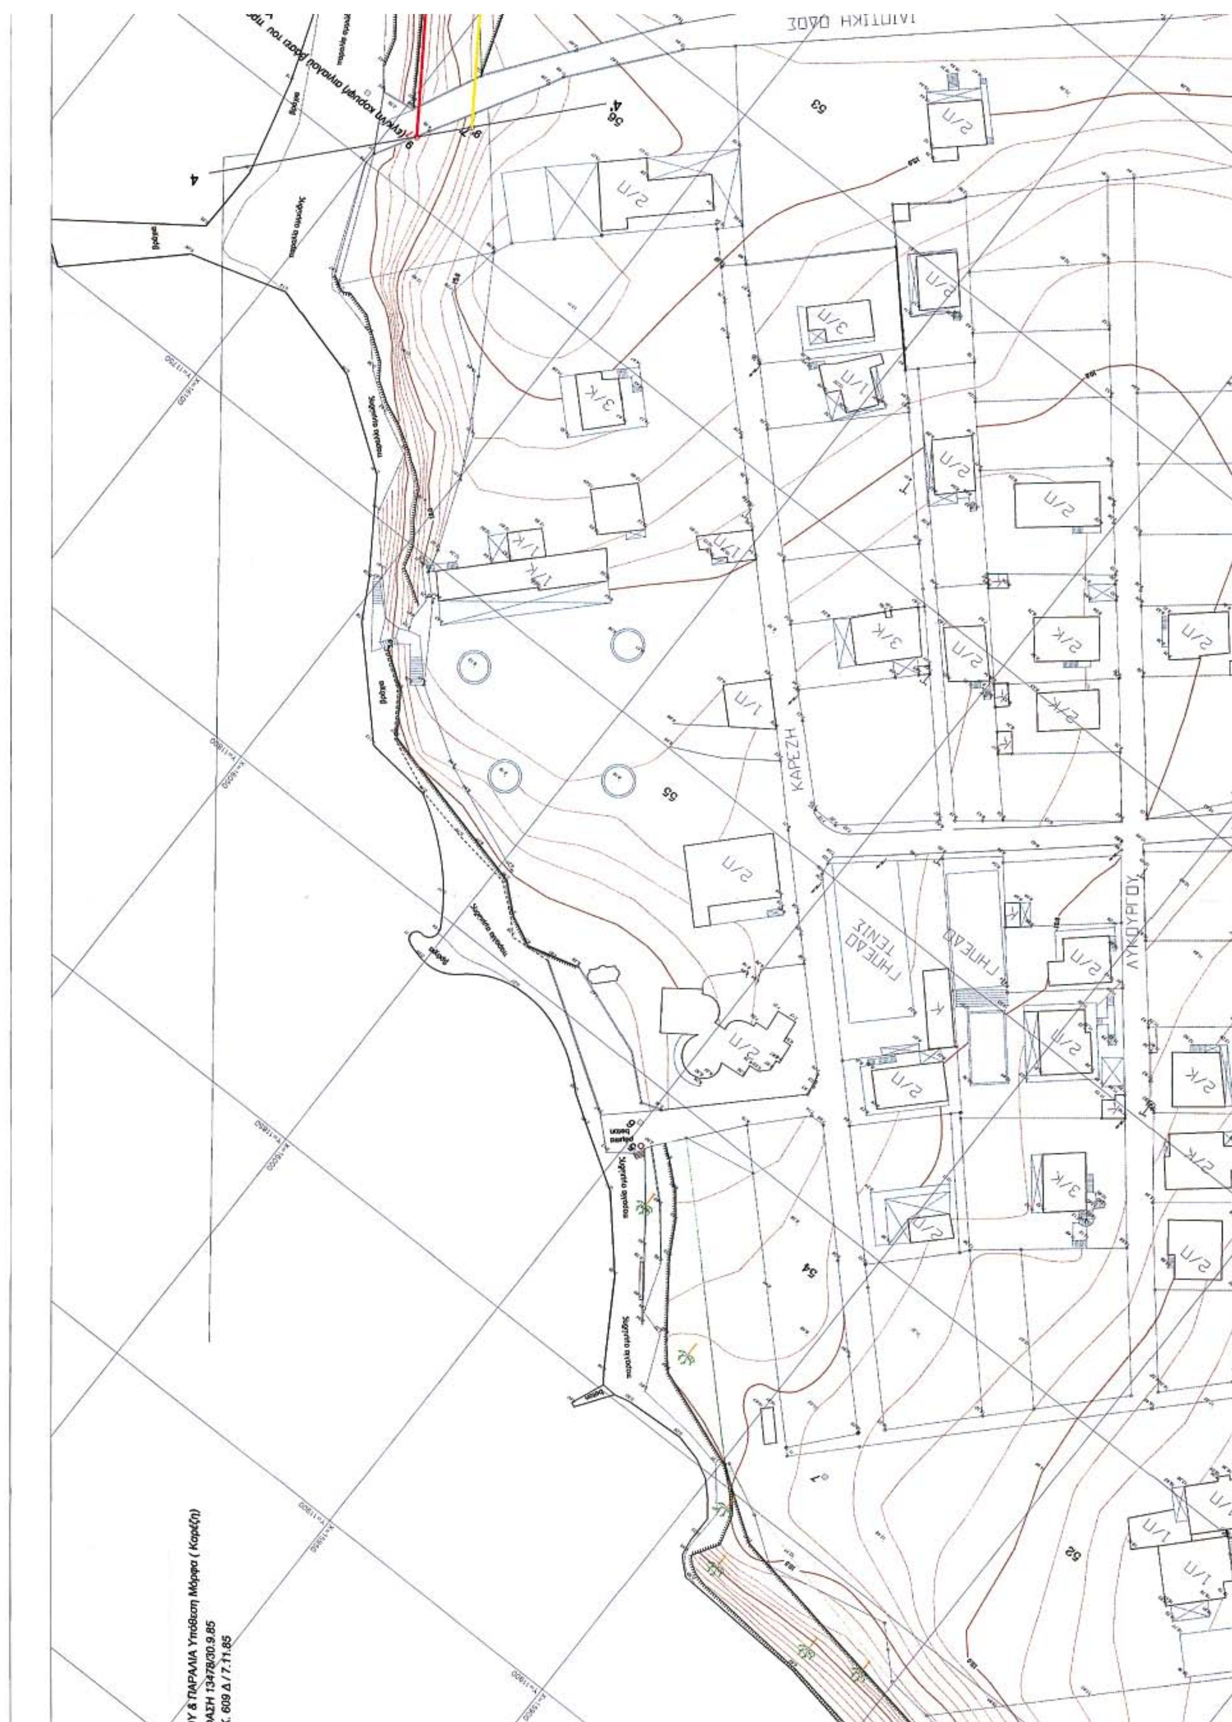
ΘΑΛΑΣΣΑ

2

3

(εγκ/νη κορυφή αιγιαλού βάσει του προηγούμενου καθορισμού - ελέγχου)
(ΒΑΘΥ ΡΕΜΑ)

(εγκ/νη κορυφή αιγιαλού βάσει του προηγούμενου καθορισμού - ελέγχου (κορυφή 1))
Υπόθεση Μόρφα (Καρέζη)


ΙΔΙΩΤΙΚΗ ΟΔΟΣ
ΚΑΡΕΖΗ
ΛΥΚΟΥΡΓΟΥ
ΓΗΠΕΔΟ ΤΕΝΙΣ
ΓΗΠΕΔΟ
53
55
54
52
ΟΥ & ΠΑΡΑΛΙΑ Υπόθετη Μορφή (Καρέζη)
ΦΑΣΗ 13478/30.9.85
Κ. 609 Δ / 7.11.85


04005540307060016

ΘΑΛΑΣΣΑ

ΑΧΑΡΝΩΝ

ΚΤΗΜΑΤΟΛΟΓΙΚΟΣ ΠΙΝΑΚΑΣ

Α/Α	ΟΝΟΜΑΤΕΠΩΝΥΜΟ ΙΔΙΟΚΤΗΤΗ
39	ΛΕΟΝΤΑΡΙΤΗ ΕΛΕΝΗ
40	ΑΓΝΩΣΤΟΣ
41	ΑΓΝΩΣΤΟΣ
42	ΣΤΑΜΕΛΟΥ ΒΑΣΙΛΙΚΗ
43	ΑΓΝΩΣΤΟΣ
44	ΓΙΑΚΟΥΜΑΤΟΣ ΜΑΥΡΟΣ
	ΧΗΔΙΡΟΓΟΓΛΟΥ ΕΛΕΝΗ
45	ΧΑΤΖΗΣΤΡΑΤΗΣ ΓΕΩΡΓΙΟΣ
46	ΣΑΚΕΛΛΑΡΙΟΥ ΚΩΝΣΤΑΝΤΙΝΑ
47	ΧΑΤΖΗΣΤΡΑΤΗΣ ΓΕΩΡΓΙΟΣ
48	ΑΝΑΓΝΩΣΤΟΥ ΔΗΜΗΤΡΑ
	ΚΕΡΑΜΙΔΑΣ ΔΗΜΗΤΡΙΟΣ
49	ΓΡΗΓΟΡΑΚΗ ΣΤΑΜΑΤΙΑ
	ΛΥΡΙΤΖΗΣ ΕΜΜΑΝΟΥΗΛ
53	ΑΓΝΩΣΤΟΣ
54	ΘΕΜΕΛΗΣ ΠΑΝΑΓΙΩΤΗΣ
	ΣΑΚΕΛΛΑΡΙΟΥ - ΣΑΚΕΛΛΑΡΗ ΜΑΡΓΑΡΙΤΑ
55	ΑΚΤΥΠΗ ΣΤΕΦΑΝΙΑ
	ΖΗΣΗ ΕΛΕΝΗ
	ΚΟΝΤΟΥ ΚΩΝΣΤΑΝΤΙΝΑ
	ΚΟΣΜΑΟΓΛΟΥ ΕΛΕΥΘΕΡΙΟΣ
	ΛΟΙΖΟΣ ΣΤΑΥΡΟΣ
	ΛΥΡΑΣ ΣΤΑΥΡΟΣ
	ΜΑΡΚΟΠΟΥΛΟΣ ΜΙΧΑΗΛ
	ΣΤΑΗ ΜΑΡΓΑΡΙΤΑ
	ΣΤΑΗΣ ΙΩΑΝΝΗΣ
56	ΑΓΝΩΣΤΟΣ
57	ΒΕΝΤΟΥΡΑΤΟΣ ΓΕΡΑΣΙΜΟΣ
58	ΜΟΣΧΟΥ
	ΣΠΟΥΡΕΛΑΣ ΔΗΜΟΣΘΕΝΗΣ
	ΣΠΥΡΙΔΑΚΗΣ ΕΥΑΓΓΕΛΟΣ
59	ΑΓΝΩΣΤΟΣ
60	ΠΑΝΑΚΟΠΟΥΛΟΣ ΚΩΝΣΤΑΝΤΙΝΟΣ
61	ΑΓΝΩΣΤΟΣ
62	ΑΓΝΩΣΤΟΣ
63	ΜΑΡΙΝΗΣ ΝΙΚΟΛΑΟΣ
	ΓΚΡΙΤΣΗ ΕΛΕΝΗ
66	ΧΑΤΖΗΔΑΚΗ ΑΝΑΣΤΑΣΙΑ
	ΜΟΥΜΤΖΗ ΓΕΩΡΓΙΑ
	ΜΕΛΕΜΕΝΗ ΜΑΡΙΑ
	ΔΡΟΣΟΠΟΥΛΟΣ ΔΗΜΗΤΡΙΟΣ
67	ΖΗΚΙΔΗΣ ΙΩΑΝΝΗΣ
	ΣΤΑΜΑΤΙΟΥ ΑΝΑΣΤΑΣΙΟΣ
68	ΖΗΚΙΔΗΣ ΙΩΑΝΝΗΣ
	ΣΤΑΜΑΤΙΟΥ ΑΝΑΣΤΑΣΙΟΣ
69	CORDON CHARLS
70	ΑΓΝΩΣΤΟΣ
71	ΚΥΡΙΑΚΟΠΟΥΛΟΣ ΘΕΟΔΩΡΟΣ
72	ΜΠΑΦΑΣ ΔΗΜΗΤΡΙΟΣ
73	ΚΑΡΤΣΩΛΗΣ ΑΘΑΝΑΣΙΟΣ
	ΟΙΚΟΝΟΜΟΥ ΚΥΡΙΑΚΗ
74	ΜΑΡΙΝΗ ΕΛΕΝΗ
	ΜΑΡΙΝΗ ΜΑΡΙΑ
75	ΖΟΥΜΠΕΡΗΣ ΙΩΑΝΝΗΣ
	ΜΑΛΗ ΕΛΕΥΘΕΡΙΑ

ΠΙΝΑΚΑΣ ΣΥΝ/ ΝΩΝ ΚΟΡΥΦΩΝ ΑΙΓΙΑΛΟΥ

Α/Α	Χ (μ)	Υ (μ)
1	15666.769	12003.045
2	15681.620	11999.174
3	15692.506	11999.941
4	15695.067	11978.776
5	15688.719	11969.797
6	15703.798	11957.862
7	16095.041	11690.561
8	16119.052	11655.228
9	16144.259	11628.343
10	16169.241	11599.919
11	16200.124	11577.207
12	16214.121	11547.589
13	16227.355	11511.319
14	16242.853	11479.111
15	16260.480	11443.762
16	16277.136	11412.979
17	16298.623	11371.938
18	16325.162	11332.969
19	16375.808	11287.878

ΠΙΝΑΚΑΣ ΣΥΝ/ ΝΩΝ ΚΟΡΥΦΩΝ ΠΑΡΑΛΙΑΣ

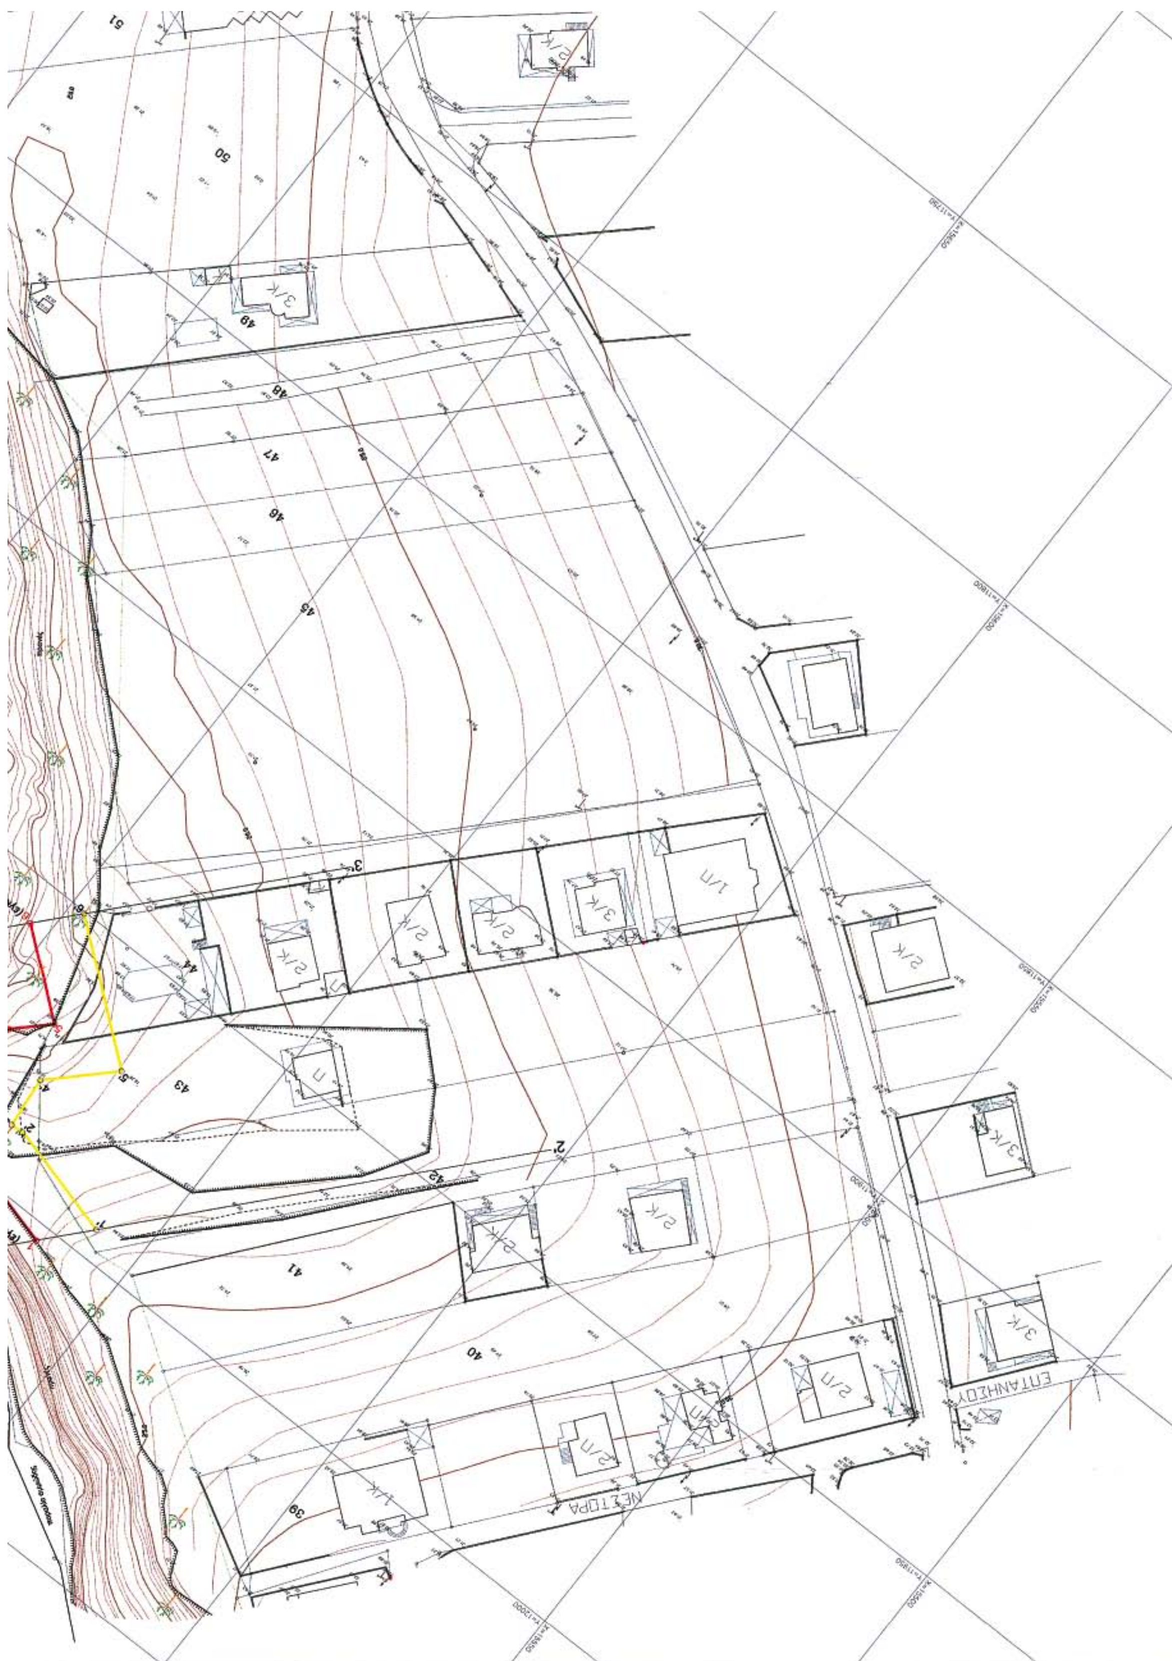
Α/Α	Χ (μ)	Υ (μ)
1'	15659.291	11994.661
2'	15681.011	11989.101
3'	15683.444	11989.277
4'	15684.339	11979.533
5'	15673.657	11968.971
6'	15697.108	11950.405
7'	16088.161	11682.893
8'	16111.575	11648.760
9'	16136.852	11621.621
10'	16162.444	11592.504
11'	16192.163	11570.648
12'	16204.884	11543.731
13'	16218.130	11507.428
14'	16233.872	11474.711
15'	16251.606	11439.170
16'	16268.308	11408.280
17'	16290.032	11366.787
18'	16317.591	11326.321
19'	16369.158	11280.409



ΑΠΟΣΠΑΣΜΑ ΧΑΡΤΗ ΚΛΙΜΑΚΑ 1: 50 000

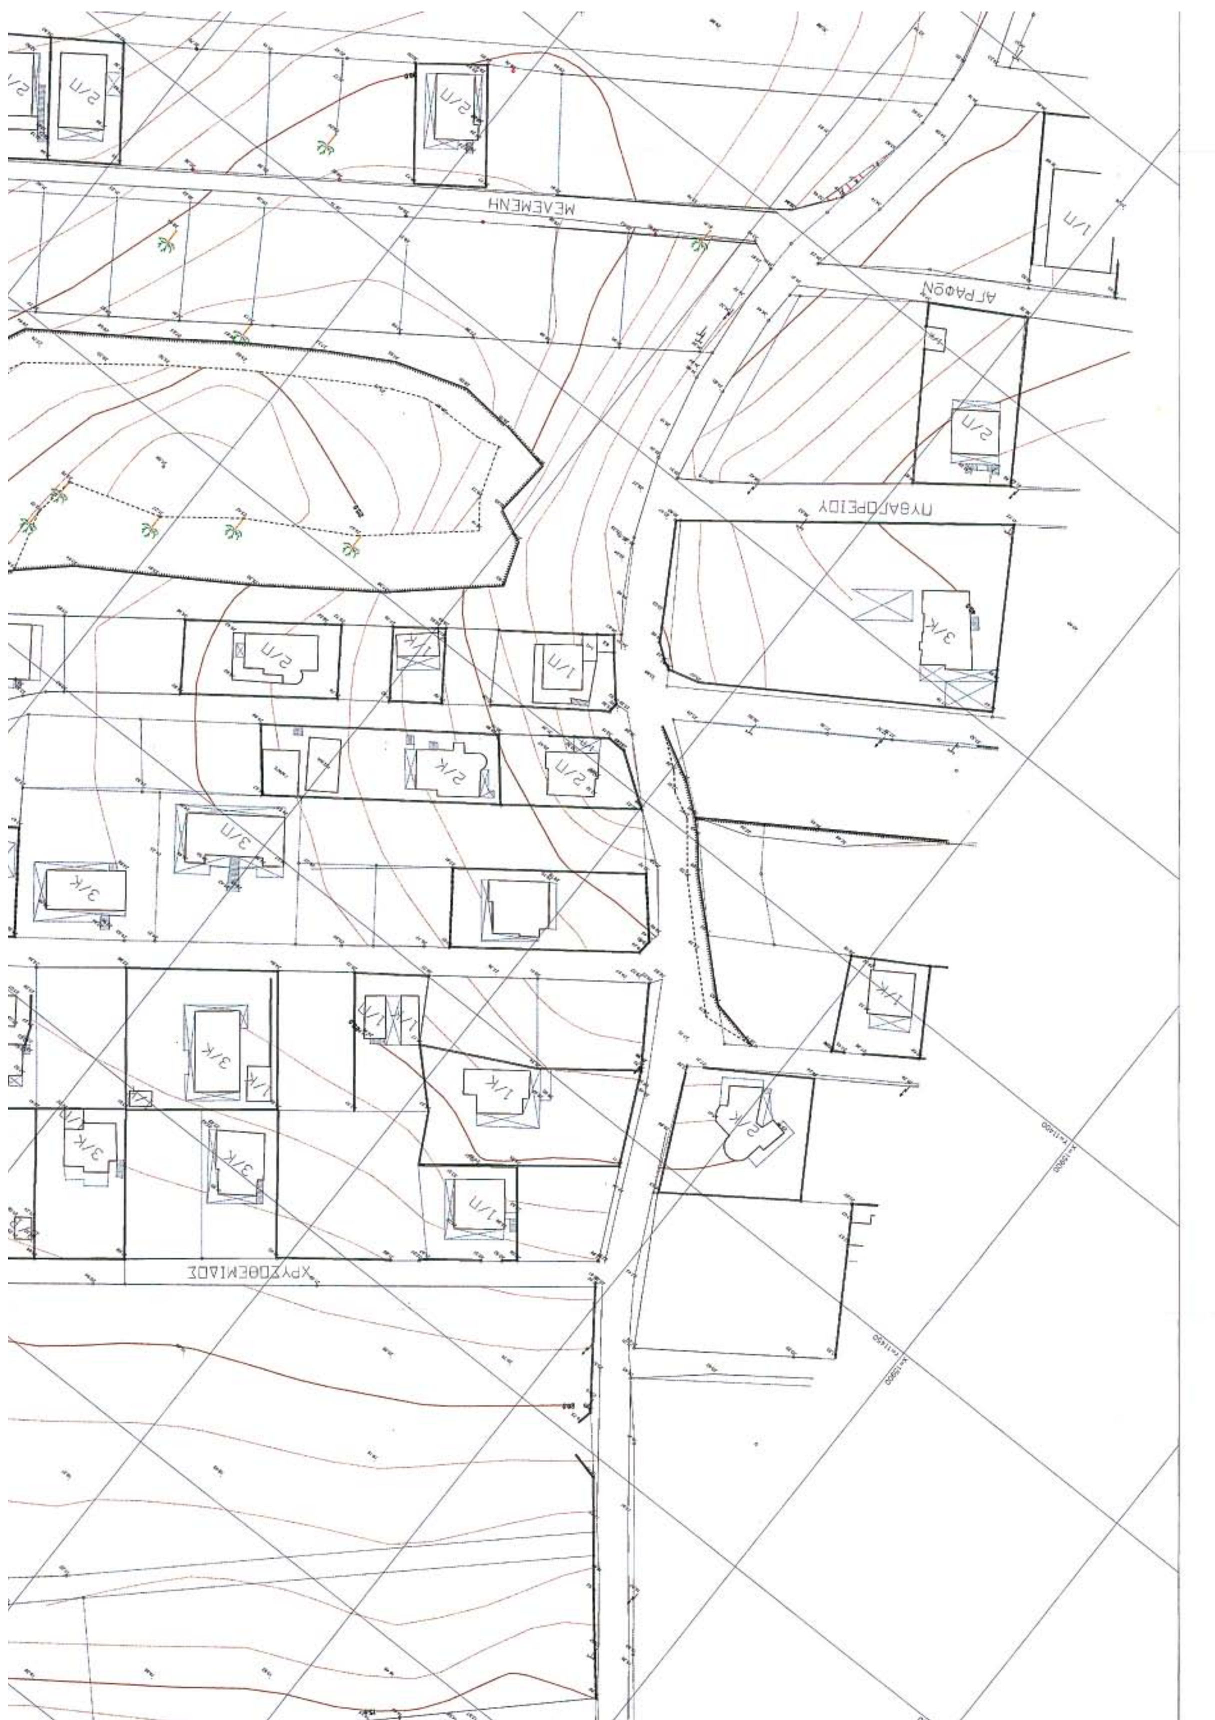
ΥΠΟΜΝΗΜΑ ΕΠΙΤΡΟΠΗΣ

1. Το παρόν τοπογραφικό διάγραμμα συνοδεύει την από 19-01-06 έκθεση της Επιτροπής καθορισμού ορίων αιγιαλού - παραλίας.
2. 1,2,3,4,5,6,7,8,9,10,11,12,13,14,15,16,17,18,19 (κόκκινη) : οριογραμμή αιγιαλού
   1',2',3',4',5',6',7',8',9',10',11',12',13',14',15',16',17',18',19' (κίτρινη) : οριογραμμή παραλίας
   (μαλί) : οριογραμμή παλαιού αιγιαλού
3. Για τον καθορισμό των οριογραμμών δεν ελήφθησαν υπόψη κτίσματα.
4. Οι κορυφές των οριογραμμών εξασφαλίζονται με συντεταγμένες του κρατικού τριγωνομετρικού δικτύου.
5. Καθορίζεται ζώνη παραλίας πλάτους 10 μέτρων, για να εξυπηρετηθούν οι


ΝΕΣΤΟΡΑ
ΕΠΤΑΝΗΣΟΥ



3/Π
2/Π
ΤΣΙΜΕΝΤΟΔΡΟΜΟΣ
1/Π
1/Π
2/Π
2/Π
2/Π
2/Κ
1/Κ
2/Κ
2/Κ
2/Π
2/Π
1/Π
1/Π
51


ΜΕΛΕΜΕΝΗ
ΑΓΡΑΦΩΝ
ΠΥΘΑΓΟΡΕΙΟΥ
ΧΡΥΣΟΘΕΜΙΔΟΣ



2. 1,2,3,4,5,6,7,8,9,10,11,12,13,14,15,16,17,18,19 (κόκκινη) : οριογραμμή αιγιαλού
1',2',3',4',5',6',7',8',9',10',11',12',13',14',15',16',17',18',19' (κίτρινη) : οριογραμμή παραλίας
(μπλέ) : οριογραμμή παλαιού αιγιαλού
3. Για τον καθορισμό των οριογραμμών δεν ελήφθησαν υπόψη κτίσματα.
4. Οι κορυφές των οριογραμμών εξασφαλίζονται με συντεταγμένες του κρατικού τριγωνομετρικού δικτύου.
5. Καθορίζεται ζώνη παραλίας πλάτους 10 μέτρων, για να εξυπηρετηθούν οι σκοποί τής παρ. 2 του αρθρου 1 και της παρ. 3 του αρθρου 2 του Ν. 2971/01
6. Η επιτροπή διαπίστωσε ότι δέν υφίσταται παλαιός αιγιαλός.

Η ΕΠΙΤΡΟΠΗ

1. Τ.Υ. ΑΘΗΝΑ ΜΠΟΥΡΙΚΑ
ΤΟΠ/ΦΟΣ ΜΗΧ/ΚΟΣ ΠΕ/Α

2. Τ.Υ. ΕΛΕΥΘΕΡΙΑ ΓΡΑΜΜΑΤΙΚΟΥ
ΤΕ/Α ΤΟΠΟΓΡΑΦΩΝ

3. Τ.Υ. ΠΑΝΑΓΙΩΤΗΣ Γ. ΜΟΙΡΑΣ
ΑΝΤΙΠΛΟΙΑΡΧΟΣ Λ.Σ.

4. Τ.Υ. Χ. ΣΚΟΥΝΤΖΟΣ
ΤΟΠ/ΦΟΣ ΜΗΧ/ΚΟΣ ΠΕ/Α

ΠΛΗΡΟΦΟΡΙΑ ΣΧΕΔΙΟΥ	ΤΟΠΟΓΡΑΦΙΚΟ ΔΙΑΓΡΑΜΜΑ
ΘΕΣΗ ΕΡΓΟΥ	ΠΑΡΑΛΙΑ ΑΥΛΙΔΑΣ

ΥΠΟΜΝΗΜΑ

ΣΤΥΛΟΣ ΔΕΗ
ΣΤΥΛΟΣ ΟΤΕ
ΣΤΥΛΟΣ ΦΩΤΙΣΜΟΥ
ΦΡΕΑΤΙΑ
ΠΕΥΚΟ
ΚΥΠΑΡΙΣΣΙ
ΟΡΙΟ ΠΕΥΚΟΦΥΤΗΣ ΠΕΡΙΟΧΗΣ
ΜΑΝΤΡΑ
ΠΡΑΝΕΣ
ΟΡΙΟ ΙΔΙΟΚΤΗΣΙΑΣ
ΙΣΟΔΙΑΣΤΑΣΗ 1,00 Μ.
ΓΡΑΜΜΗ ΑΙΓΙΑΛΟΥ
ΓΡΑΜΜΗ ΠΑΡΑΛΙΑΣ

ΑΚΡΙΒΕΣ ΦΩΤΟΤΥΠΙΚΟ ΑΝΤΙΓΡΑΦΟ
ΧΑΛΚΙΔΑ ......
Ο Προϊστάμενος
ΑΘΗΝΑ ΜΠΟΥΡΙΚΑ
ΤΟΠ/ΦΟΣ ΜΗΧ/ΚΟΣ ΠΕ/Α

ΕΚΔΟΣΗ	ΗΜΕΡΟΜ.	ΠΕΡΙΓΡΑΦΗ	ΣΧΕΔΙΑΣΗ	ΕΛΕΓΚΤΗΣ	ΗΜΕΡΟΜ.	ΣΥΝΤΑΞΑΣ
	12/11/2005					

ΕΡΓΟΔΟΤΗΣ

ΔΗΜΟΣ ΑΥΛΙΔΑΣ

ΜΕΛΕΤΗΤΕΣ

ΜΙΧΑΗΛ Γ. ΚΡΙΘΑΡΗΣ
(ΤΟΠΟΓΡΑΦΟΣ ΜΗΧΑΝΙΚΟΣ)

ΥΠΟΓΡΑΦΗ

ΣΥΝΕΡΓΑΤΕΣ

ΜΙΧΑΗΛ Γ. ΚΡΙΘΑΡΗΣ
ΤΟΠΟΓΡΑΦΟΣ ΜΗΧΑΝΙΚΟΣ
ΔΙΠΛ. ΑΡΙΣΤΟΤΕΛΕΙΟΥ ΠΑΝΕΠΙΣΤΗΜΙΟΥ ΘΕΣ/ΝΙΚΗΣ
ΜΕΛΟΣ Τ.Ε.Ε. ΑΡ. ΜΗΤΡΩΟΥ: 21668
ΠΛΕΜΑΚ 16 ΜΟΣΧΑΤΟ - ΤΗΛ. 210 4821400
ΑΦΜ 04088378 - ΔΟΥ ΜΟΣΧΑΤΟΥ

ΕΡΓΟ	ΚΛΙΜΑΚΑ
ΚΑΘΟΡΙΣΜΟΣ ΟΡΙΩΝ ΑΙΓΙΑΛΟΥ ΚΑΙ ΠΑΡΑΛΙΑΣ	1:500

ΚΑΤΑΣΚΕΥΑΣΤΗΣ

ΣΤΑΔΙΟ ΕΡΓΟΥ

ΤΙΤΛΟΣ ΣΧΕΔΙΟΥ *ΤΟΠΟΓΡΑΦΙΚΟ ΔΙΑΓΡΑΜΜΑ*

ΕΓΚΡΙΣΕΙΣ

ΕΠΙΒΛΕΠΟΥΣΑ - ΕΠΟΠΤΕΥΟΥΣΑ ΑΡΧΗ : Τ.Υ.Δ.Κ. Ν. ΕΥΒΟΙΑΣ

	ΟΝΟΜΑΤΕΠΩΝΥΜΟ	ΗΜΕΡΟΜΗΝΙΑ	ΥΠΟΓΡΑΦΗ	ΘΕΩΡΗΘΗΚΕ
ΕΛΕΓΧΟΣ	*ΙΩΑΝΝΗΣ ΠΑΠΑΔΑΚΗΣ*	29-12-05	Τ.Υ.	
	ΠΟΛ. ΜΗΧ.Τ.Ε.			
ΘΕΩΡΗΣΗ	ΟΝΟΜΑΤΕΠΩΝΥΜΟ	ΗΜΕΡΟΜΗΝΙΑ	ΥΠΟΓΡΑΦΗ	
Ο ΠΡΟΪΣΤΑΜΕΝΟΣ	*ΑΝΑΣΤΑΣΙΟΣ ΠΑΝΝΟΠΟΥΛΟΣ*	29-12-05	Τ.Υ.	
Τ.Υ.Δ.Κ.	ΠΟΛ. ΜΗΧ.Π.Ε.			

ΕΘΝΙΚΟ ΤΥΠΟΓΡΑΦΕΙΟ

ΕΦΗΜΕΡΙΔΑ ΤΗΣ ΚΥΒΕΡΝΗΣΕΩΣ

ΠΕΡΙΦΕΡΕΙΑΚΑ ΓΡΑΦΕΙΑ ΠΩΛΗΣΗΣ Φ.Ε.Κ.

ΘΕΣΣΑΛΟΝΙΚΗ - Βασ. Όλγας 227	**(2310) 423 956**	**ΛΑΡΙΣΑ** - Διοικητήριο	**(2410) 597449**
ΠΕΙΡΑΙΑΣ - Ευριπίδου 63	**(210) 413 5228**	**ΚΕΡΚΥΡΑ** - Σαμαρά 13	**(26610) 89 122**
ΠΑΤΡΑ - Κορίνθου 327	**(2610) 638 109**		**(26610) 89 105**
	(2610) 638 110	**ΗΡΑΚΛΕΙΟ** - Πεδιάδος 2	**(2810) 300 781**
ΙΩΑΝΝΙΝΑ - Διοικητήριο	**(26510) 87215**	**ΛΕΣΒΟΣ** - Πλ.Κωνσταντινουπόλεως 1	**(22510) 46 654**
ΚΟΜΟΤΗΝΗ - Δημοκρατίας 1	**(25310) 22 858**		**(22510) 47 533**

ΤΙΜΗ ΠΩΛΗΣΗΣ ΦΥΛΛΩΝ ΕΦΗΜΕΡΙΔΟΣ ΤΗΣ ΚΥΒΕΡΝΗΣΕΩΣ

Σε έντυπη μορφή:
- Για τα ΦΕΚ από 1 μέχρι 16 σελίδες σε 1 euro, προσαυξανόμενη κατά 0,20 euro για κάθε επιπλέον οκτασέλιδο ή μέρος αυτού.
- Για τα φωτοαντίγραφα ΦΕΚ σε 0,15 euro ανά σελίδα.

Σε μορφή CD:

Τεύχος	**Περίοδος**	**EURO**	**Τεύχος**	**Περίοδος**	**EURO**
Α΄	Ετήσιο	150	Αναπτυξιακών Πράξεων	Ετήσιο	50
Α	3μηνιαίο	40	Ν.Π.Δ.Δ.	Ετήσιο	50
Α΄	Μηνιαίο	15	Παράρτημα	Ετήσιο	50
Β'	Ετήσιο	300	Εμπορικής και Βιομηχανικής Ιδιοκτησίας	Ετήσιο	100
Β΄	3μηνιαίο	80	Ανωτάτου Ειδικού Δικαστηρίου	Ετήσιο	5
Β΄	Μηνιαίο	30	Διακηρύξεων Δημοσίων Συμβάσεων	Ετήσιο	200
Γ΄	Ετήσιο	50	Διακηρύξεων Δημοσίων Συμβάσεων	Εβδομαδιαίο	5
Δ΄	Ετήσιο	220	Α.Ε. & Ε.Π.Ε	Μηνιαίο	100
Δ΄	3μηνιαίο	60			

- Η τιμή πώλησης μεμονωμένων Φ.Ε.Κ σε μορφή cd-rom από εκείνα που διατίθενται σε ηλεκτρονική μορφή και μέχρι 100 σελίδες σε 5 euro προσαυξανόμενη κατά 1 euro ανά 50 σελίδες.
- Η τιμή πώλησης σε μορφή cd-rom δημοσιευμάτων μιας εταιρείας στο τεύχος Α.Ε. και Ε.Π.Ε. σε 5 euro ανά έτος.

ΠΑΡΑΓΓΕΛΙΑ ΚΑΙ ΑΠΟΣΤΟΛΗ Φ.Ε.Κ. : τηλεφωνικά : 210 - 4071010, fax : 210 - 4071010 internet : http://www.et.gr.

ΕΤΗΣΙΕΣ ΣΥΝΔΡΟΜΕΣ Φ.Ε.Κ.

	Σε έντυπη μορφή	**Από το Internet**
Α΄ (Νόμοι, Π.Δ., Συμβάσεις κτλ.)	225 €	190 €
Β΄ (Υπουργικές αποφάσεις κτλ.)	320 €	225 €
Γ΄ (Διορισμοί, απολύσεις κτλ. Δημ. Υπαλλήλων)	65 €	ΔΩΡΕΑΝ
Δ΄ (Απαλλοτριώσεις, πολεοδομία κτλ.)	320 €	160 €
Αναπτυξιακών Πράξεων και Συμβάσεων (Τ.Α.Π.Σ.)	160 €	95 €
Ν.Π.Δ.Δ. (Διορισμοί κτλ. προσωπικού Ν.Π.Δ.Δ.)	65 €	ΔΩΡΕΑΝ
Παράρτημα (Προκηρύξεις θέσεων ΔΕΠ κτλ.)	33 €	ΔΩΡΕΑΝ
Δελτίο Εμπορικής και Βιομ/κής Ιδιοκτησίας (Δ.Ε.Β.Ι.)	65 €	33 €
Ανωτάτου Ειδικού Δικαστηρίου (Α.Ε.Δ.)	10 €	ΔΩΡΕΑΝ
Ανωνύμων Εταιρειών & Ε.Π.Ε.	2.250 €	645 €
Διακηρύξεων Δημοσίων Συμβάσεων (Δ.Δ.Σ.)	225 €	95 €
Πρώτο (Α΄), Δεύτερο (Β΄) και Τέταρτο (Δ΄)	–	450 €

- Το τεύχος του ΑΣΕΠ (έντυπη μορφή) θα αποστέλλεται σε συνδρομητές με την επιβάρυνση των 70 euro, ποσό το οποίο αφορά ταχυδρομικά έξοδα.
- Για την παροχή δικαιώματος ηλεκτρονικής πρόσβασης σε Φ.Ε.Κ. προηγουμένων ετών και συγκεκριμένα στα τεύχη Α΄, Β΄, Δ΄, Αναπτυξιακών Πράξεων & Συμβάσεων, Δελτίο Εμπορικής και Βιομηχανικής Ιδιοκτησίας Διακηρύξεων, Δημοσίων Συμβάσεων και Α.Ε. & Ε.Π.Ε., η τιμή προσαυξάνεται πέραν του ποσού της ετήσιας συνδρομής έτους 2006, κατά 40 euro ανά έτος παλαιότητας και ανά τεύχος.

* Οι συνδρομές του εσωτερικού προπληρώνονται στις ΔΟΥ (το ποσό συνδρομής καταβάλλεται στον κωδικό αριθμό εσόδων ΚΑΕ 2531 και το ποσό υπέρ ΤΑΠΕΤ (5% του ποσού της συνδρομής) στον κωδικό αριθμό εσόδων ΚΑΕ 3512).Το πρωτότυπο αποδεικτικό είσπραξης (διπλότυπο) θα πρέπει να αποστέλλεται ή να κατατίθεται στην αρμόδια Υπηρεσία του Εθνικού Τυπογραφείου.
* Η πληρωμή του υπέρ ΤΑΠΕΤ ποσοστού που αντιστοιχεί σε συνδρομές, εισπράττεται και από τις ΔΟΥ.
* Οι συνδρομητές του εξωτερικού έχουν τη δυνατότητα λήψης των δημοσιευμάτων μέσω internet, με την καταβολή των αντίστοιχων ποσών συνδρομής και ΤΑΠΕΤ .
* Οι Νομαρχιακές Αυτοδιοικήσεις, οι Δήμοι, οι Κοινότητες ως και οι επιχειρήσεις αυτών πληρώνουν το μισό χρηματικό ποσό της συνδρομής και ολόκληρο το ποσό υπέρ του ΤΑΠΕΤ.
* Η συνδρομή ισχύει για ένα ημερολογιακό έτος. Δεν εγγράφονται συνδρομητές για μικρότερο χρονικό διάστημα.
* Η εγγραφή ή ανανέωση της συνδρομής πραγματοποιείται το αργότερο μέχρι την 31ην Δεκεμβρίου κάθε έτους.
* Αντίγραφα διπλοτύπων, ταχυδρομικές επιταγές και χρηματικά γραμμάτια δεν γίνονται δεκτά.

Πληροφορίες Α.Ε. - Ε.Π.Ε. και λοιπών Φ.Ε.Κ.: 210 527 9000
Φωτοαντίγραφα παλαιών ΦΕΚ - ΒΙΒΛΙΟΘΗΚΗ - ΜΑΡΝΗ 8 - Τηλ. (210)8220885 - 8222924
Δωρεάν διάθεση τεύχους Προκηρύξεων ΑΣΕΠ αποκλειστικά από Μάρνη 8 & Περιφερειακά Γραφεία
Δωρεάν ανάγνωση δημοσιευμάτων τεύχους Α΄ από την ιστοσελίδα του Εθνικού Τυπογραφείου

Οι υπηρεσίες εξυπηρέτησης των πολιτών λειτουργούν καθημερινά από 08.00΄ έως 13.00΄



ΑΠΟ ΤΟ ΕΘΝΙΚΟ ΤΥΠΟΓΡΑΦΕΙΟ
ΚΑΠΟΔΙΣΤΡΙΟΥ 34 * ΑΘΗΝΑ 104 32 * ΤΗΛ. 210 52 79 000 * FAX 210 52 21 004
ΗΛΕΚΤΡΟΝΙΚΗ ΔΙΕΥΘΥΝΣΗ: http://www.et.gr – e-mail: webmaster@et.gr